

Bekanntmachung

durch Anschlag an der Amtstafel;
Homepage des Marktes Aidenbach

Anschrift

**Marktplatz 18
94501 Aidenbach**

Ansprechpartner(in)
Telefon
Telefax
E-Mail

**Anna-Lena Oberbruckner
08543/9603-14
08543/9603-30
anna-lena.oberbruckner@aidenbach.de**

Ihr Zeichen, Ihre Nachricht vom

Unser Zeichen, unsere Nachricht vom

Datum

610 - Ob

27.04.2018

Änderung des Bebauungsplanes "Gewerbegebiet West" mittels Deckblatt Nr. 5 hier: Bekanntmachung des Aufstellungsbeschlusses sowie zugleich des Auslegungsbeschlusses

Hiermit wird bekannt gemacht, dass der Marktgemeinderat in seiner Sitzung am 20.03.2018 für die Änderung des Bebauungsplanes „Gewerbegebiet West“ mittels Deckblatt Nr. 5 den Aufstellungsbeschluss gefasst hat. Die Änderung beinhaltet die Erweiterung der Baugrenzen im Bereich der Fl. Nr. 1463 und Fl. Nr. 1463/5, jeweils Gemarkung Aldersbach in Richtung Süden. Da die Grundzüge der Planung nicht berührt werden, wird die Bebauungsplanänderung im vereinfachten Verfahren nach § 13 BauGB durchgeführt. Im vereinfachten Verfahren wird von der Umweltprüfung nach, von dem Umweltbericht, von der Angabe, welche Arten umweltbezogener Informationen verfügbar sind, sowie von der zusammenfassenden Erklärung nach § 6a Absatz 1 und § 10a Absatz 1 BauGB abgesehen (§ 13 Abs. 3 BauGB).

Der Planentwurf des Deckblattes Nr. 5, gefertigt vom Ing. Büro Straubinger in der Fassung vom 20.03.2018, ist bei der Sitzung vorgelegen. Es wurde vom Gremium gebilligt und sogleich die Auslegung beschlossen.


Das Deckblatt Nr. 5 liegt im Zeitraum vom **07. MAI 2018** bis zum **06. JUNI 2018** im Rathaus Aidenbach, Zimmer 12, öffentlich zu jedermanns Einsichtnahme (im Rahmen der allgemeinen Dienstzeiten) aus. Während der Frist können Anregungen oder Einwendungen (schriftlich oder zur Niederschrift) vorgebracht werden. Diese Bekanntmachung und die zugrundeliegenden Unterlagen können auch auf der Internetseite des Marktes Aidenbach unter

<http://www.aidenbach.de/politik-und-verwaltung/bekanntmachungen.html>

eingesehen werden.

Nicht fristgerecht abgegebene Stellungnahmen können bei der Beschlussfassung über den Bebauungsplan unberücksichtigt bleiben.

Markt Aidenbach

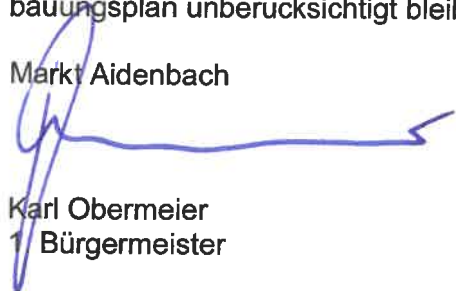

Karl Obermeier
1. Bürgermeister

Anlage zur Bekanntmachung: 1 Lageplan 1:1000


Aushang am: **27. APR. 2018**

Abnahme am:

Veröffentlicht auf der Homepage am: **27. APR. 2018**

BEBAUUNGSPLAN "GEWERBEGEBIET WEST"
MARKT AIDENBACH, DECKBLATT NR. 5
ENTWURF - 20.03.2018

Lageplan M 1:1000

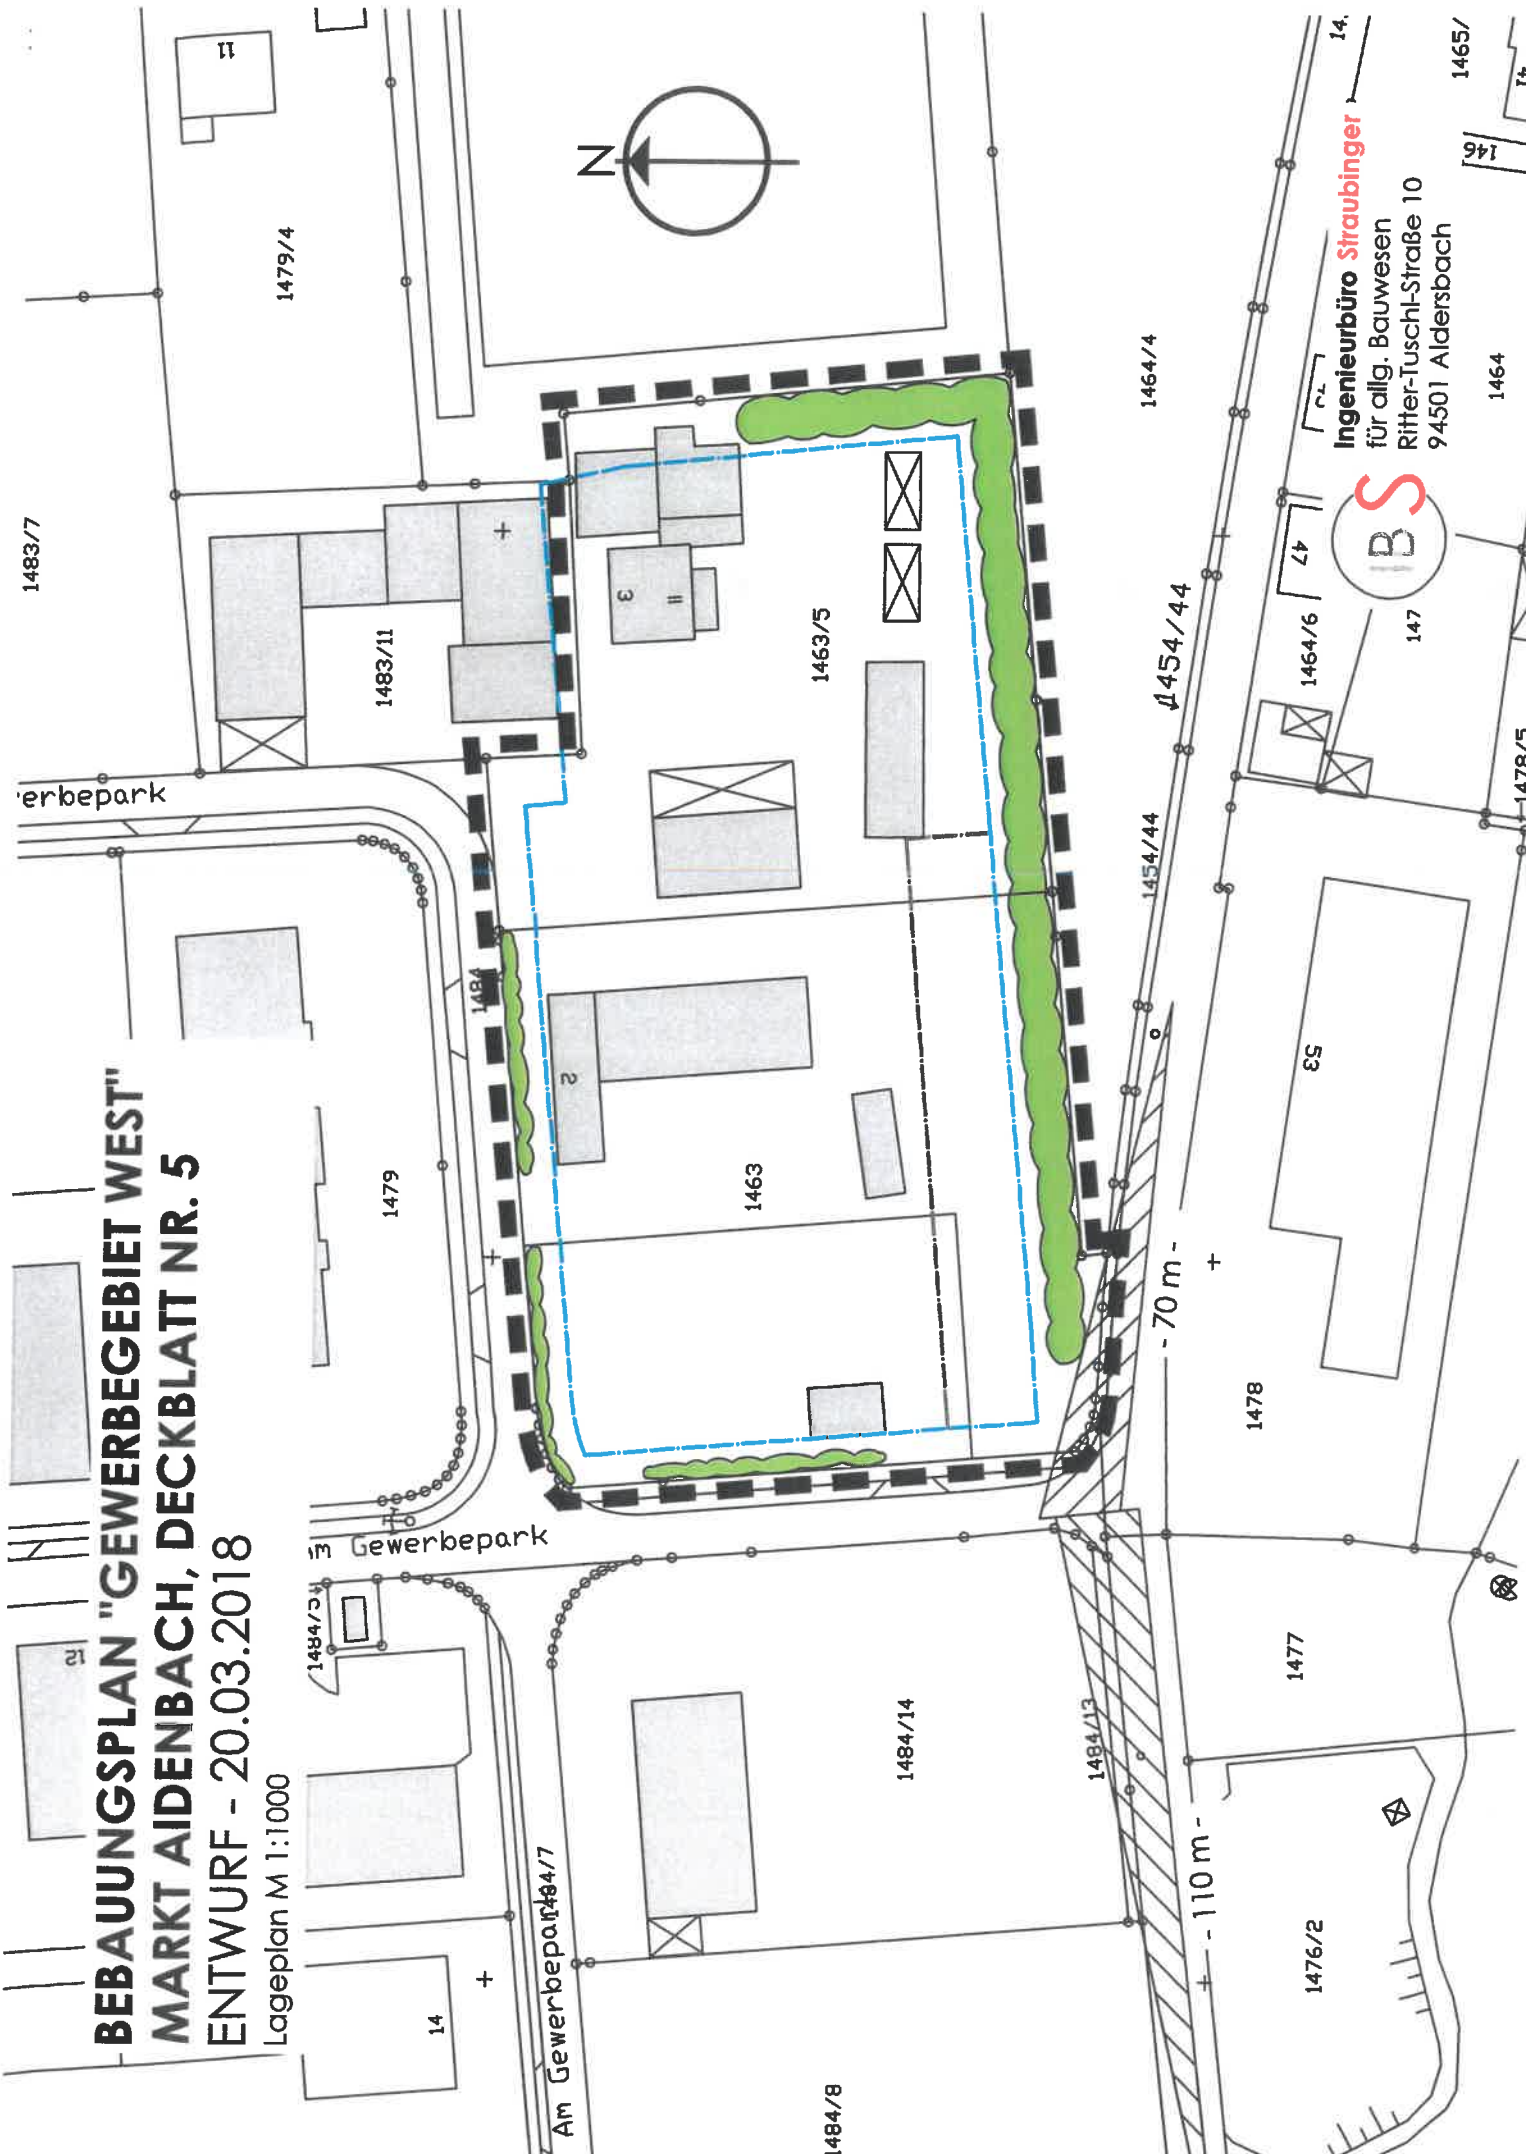

Ingenieurbüro Straubinger
für allg. Bauwesen
Ritter-Tuschl-Straße 10
94501 Aidersbach

